


PLANO - CALLE 13 - BUSTAMANTE - PATIÑO

ESC: 1:200

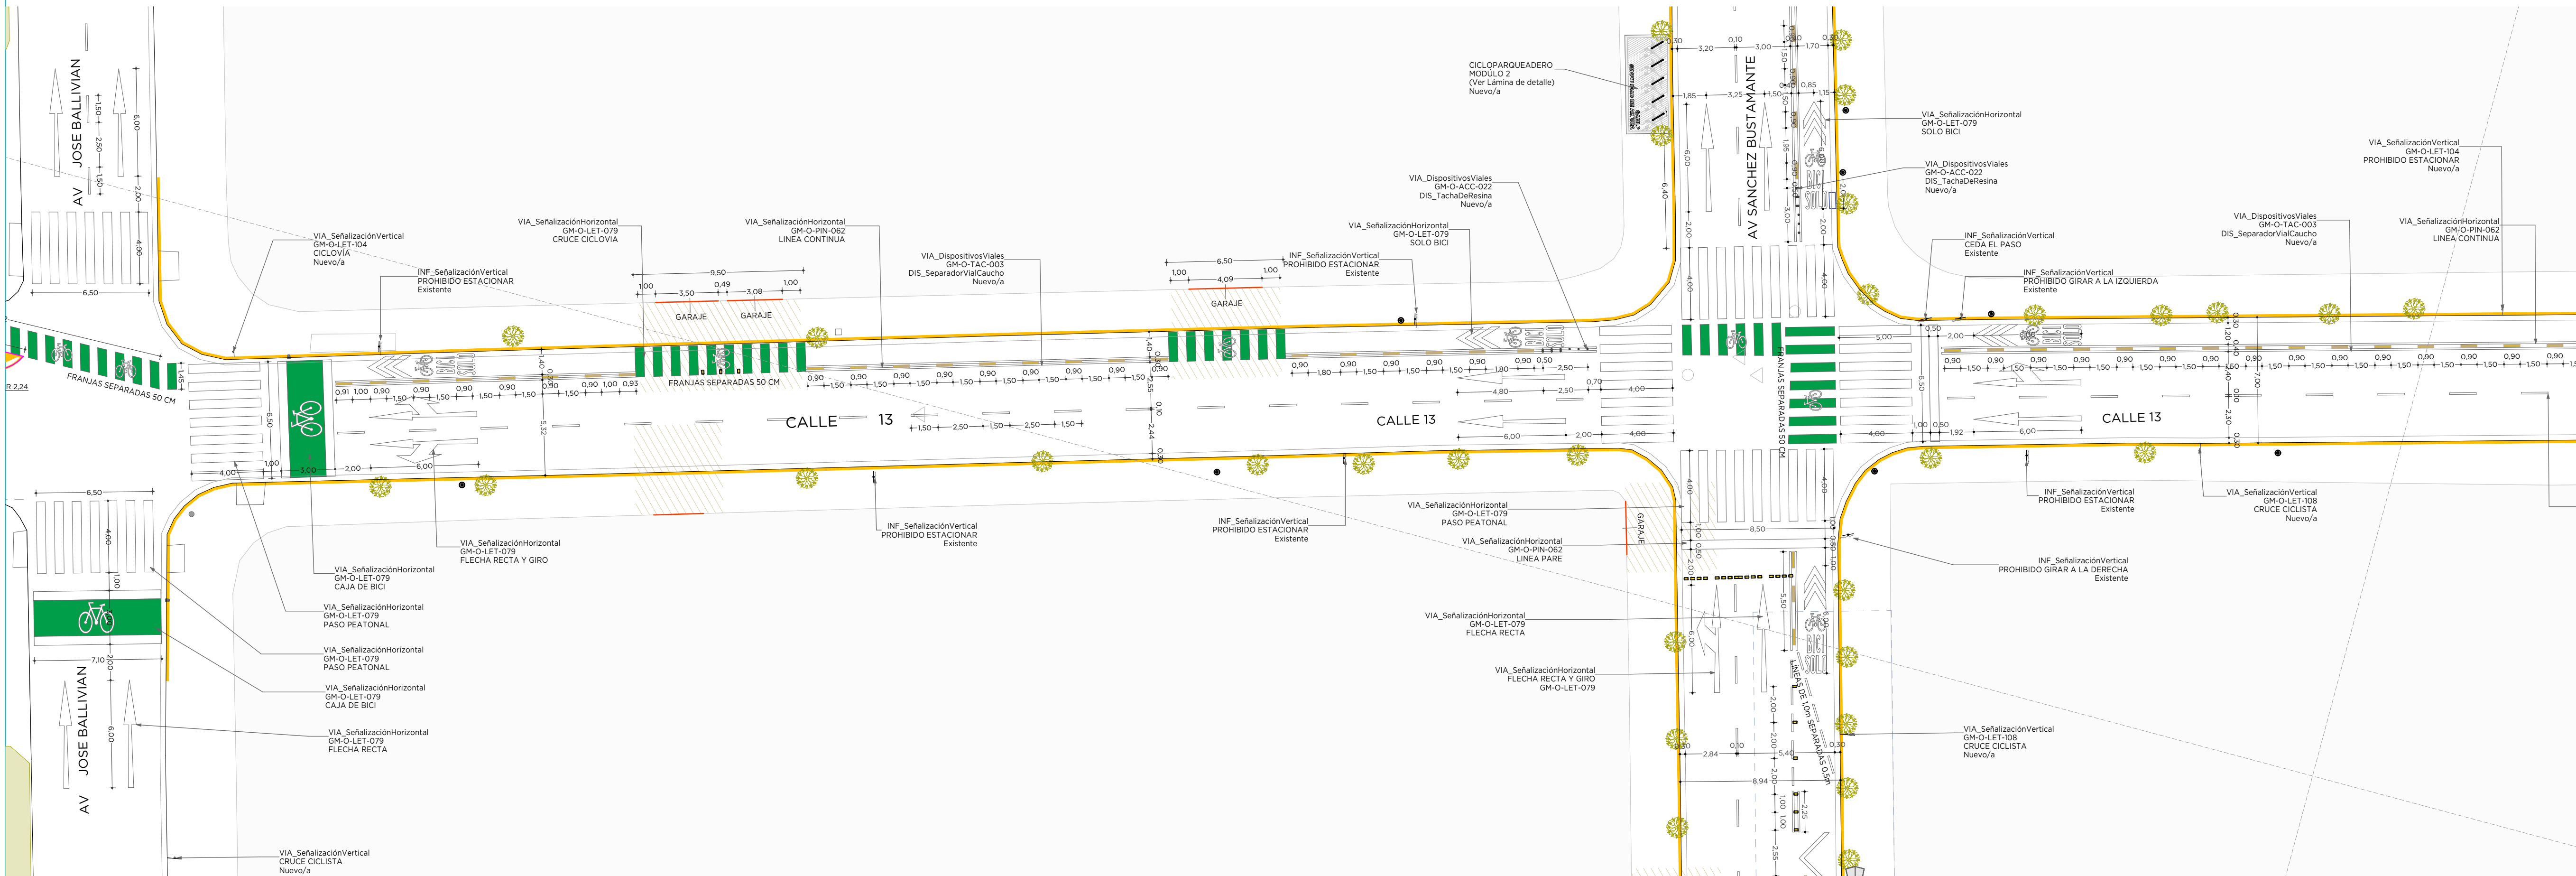

PLANO - CALLE 13 - BALLIVIAN - BUSTAMANTE

ESC: 1:200



Plano de ubicación: Esc. 1:32000

Zona: CALACOTO
Ubicación:
MACRODISTRITO: SUR V
DISTRITO: CALACOTO

DIRECCIÓN:
VARIAS VÍAS



GOBIERNO AUTÓNOMO MUNICIPAL



Euroclima+ Financiado por la Unión Europea

SECRETARÍA MUNICIPAL
DE MOVILIDAD Y
SEGURIDAD CIUDADANA

**DIRECCIÓN DE
PLANIFICACIÓN
INTEGRAL DE LA
MOVILIDAD**

UNIDAD
DE PLANIFICACIÓN DEL
TRANSPORTE
INTEGRADO

CONSTRUCCION DE
OBRAS CIVILES PARA
LA RED DE CICLO-
INFRAESTRUCTURA
MACRODISTRITO V
SUR - DISTRITO 18


ELABORADO POR:
ARQ. TANIA QUISEBERTH BAUTISTA
ANALISTA TÉCNICO DE DISEÑO UPTI - DPIM - SMMSC

PLANO:
PLANO CALLE 13 - PATIÑO
- BALLIVIAN

04 - CALLE 13
04 - 1 / 2

Escala: 1:200

**Gestión:
2024**

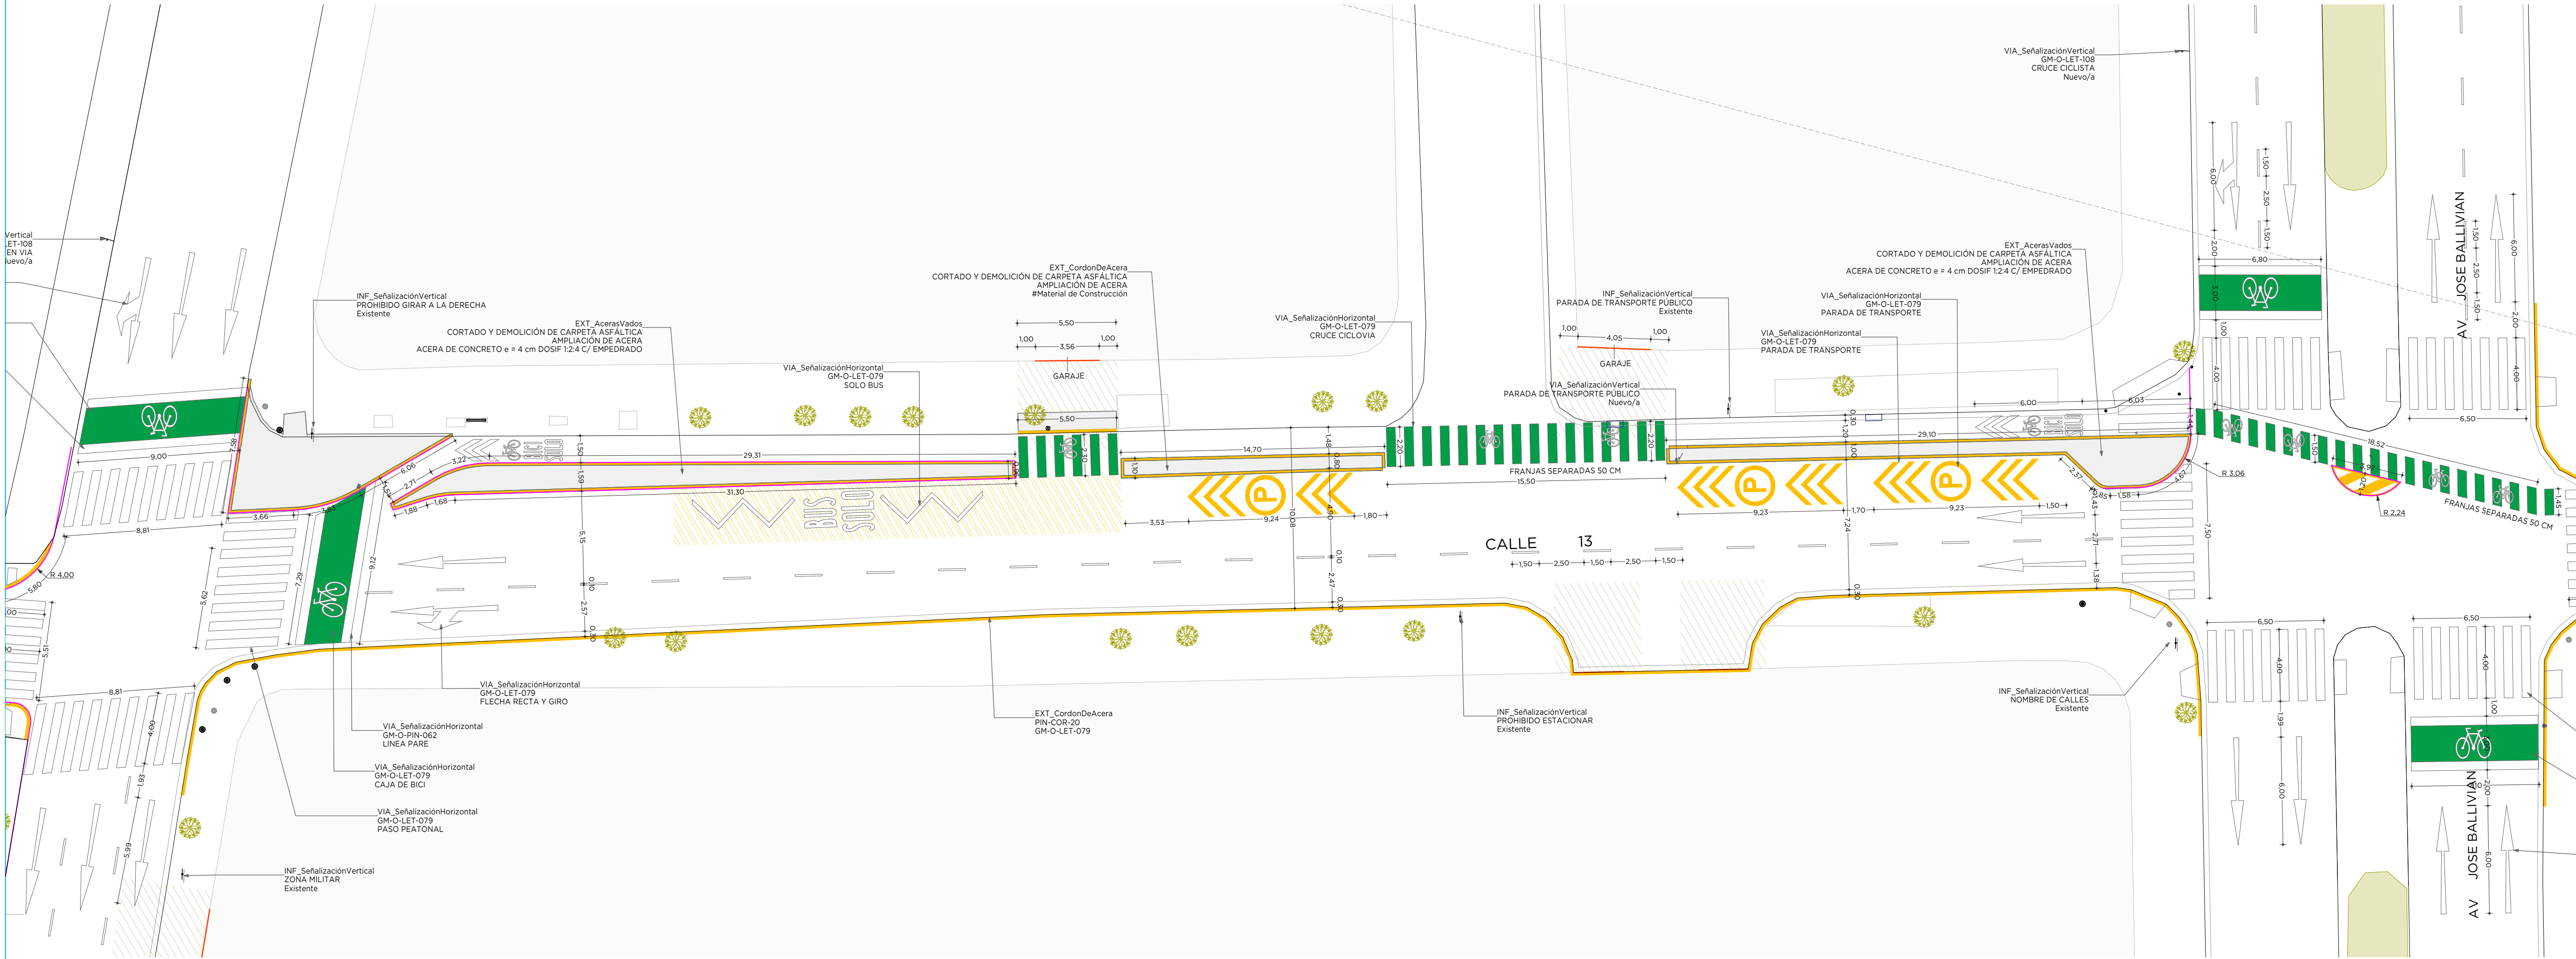

PLANO - CALLE 13 - INOFUENTES - BALLIVIAN

ESC: 1:200

SV-C13-01 SEÑALIZACION VERTICAL Y DISPOSITIVOS CALLE 13 ENTRE BALLIVIAN - BUSTAMANTE									
ID Elemento	NUEVO								
Nombre del Objeto	DIS_SeparadorVialCauchito	DIS_TachaDeResina	DIS_TachonDeResina	LET_CiclistasEnLaVia	LET_Ciclovia	LET_CicloviaInicio	LET_CruceDeCiclistas20	LET_ParadaAscensoDescenso	LET_ProhibidoEstacionar
CÓDIGO	GM-O-TAC-003	GM-O-ACC-022	GM-O-TAC-006	GM-O-LET-108	GM-O-LET-104	GM-O-LET-104	GM-O-LET-108	GM-O-LET-104	GM-O-LET-104
DESCRIPCIÓN DISPOSITIVOS	SEPARADOR VIAL DE CAUCHO DE LARGO 90 CM, ALTURA 14,5 CM, ANCHO 15 CM	PROV Y COLOC DE TACHAS (OJOS DE GATO)	TACHÓN DE RESINA BIDIRECCIONAL, COLOR AMARILLO, INCLUYE ANCLAJE CON PERNOS	---	---	---	---	---	---
DESCRIPCIÓN SV	---	---	---	LETRERO DE SEÑALIZACIÓN VERTICAL 60X90 cm GRADO DIAMANTE (2 COLORES) NO INCLUYE POSTE	LETRERO DE SEÑALIZACIÓN VERTICAL 60X90 cm GRADO DIAMANTE (3 COLORES) NO INCLUYE POSTE	LETRERO DE SEÑALIZACIÓN VERTICAL 60X90 cm GRADO DIAMANTE (3 COLORES) NO INCLUYE POSTE	LETRERO DE SEÑALIZACIÓN VERTICAL 60X90 cm GRADO DIAMANTE (2 COLORES) NO INCLUYE POSTE	LETRERO DE SEÑALIZACIÓN VERTICAL 60X90 cm GRADO DIAMANTE (3 COLORES) NO INCLUYE POSTE	LETRERO DE SEÑALIZACIÓN VERTICAL 60X90 cm GRADO DIAMANTE (3 COLORES) NO INCLUYE POSTE
TIPO DE SEÑALIZACIÓN VERTICAL	---	---	---	CICLISTAS EN VIA	CICLOVIA	INICIO CICLOVIA	CRUCE CICLISTA	PARADA DE TRANSPORTE PÚBLICO	PROHIBIDO ESTACIONAR
Cantidad	75	18	9	1	1	1	1	1	3
SÍMBOLO EN PLANTA									
IMAGEN REFERENCIAL									
VISTA FRONTAL									
TIPO DE POSTE	---	---	---	POSTE PARA LETRERO DE SEÑALIZACION DE 3.50 METROS	POSTE PARA LETRERO DE SEÑALIZACION DE 3.50 METROS	POSTE PARA LETRERO DE SEÑALIZACION DE 3.50 METROS	POSTE PARA LETRERO DE SEÑALIZACION DE 3.50 METROS	POSTE PARA LETRERO DE SEÑALIZACION DE 3.50 METROS	POSTE PARA LETRERO DE SEÑALIZACION DE 3.50 METROS
DESCRIPCIÓN SV SEGUNDO LETRERO	---	---	---	NA	NA	NA	NA	NA	NA

Plano de ubicación: Esc. 1:32000

Zona: CALACOTO
Ubicación: MACRODISTRITO: SUR V
DISTRITO: CALACOTO
DIRECCIÓN: VARIAS VÍAS

GOBIERNO AUTÓNOMO MUNICIPAL

Euroclima+ Financiado por la Unión Europea

SECRETARÍA MUNICIPAL DE MOVILIDAD Y SEGURIDAD CIUDADANA

DIRECCIÓN DE PLANIFICACIÓN INTEGRAL DE LA MOVILIDAD

UNIDAD DE PLANIFICACIÓN DEL TRANSPORTE INTEGRADO

CONSTRUCCION DE OBRAS CIVILES PARA LA RED DE CICLO-INFRAESTRUCTURA MACRODISTRITO V SUR - DISTRITO 18

ELABORADO POR:
ARQ. TANIA QUISEBERTH BAUTISTA
ANALISTA TÉCNICO DE DISEÑO UPTI - DPM - SMMSC

PLANO:
PLANO CALLE 13 - BALLIVIAN - INOFUENTES

04 - CALLE 13
04 - 2 / 2
Escala. 1:200

Gestión:
2024