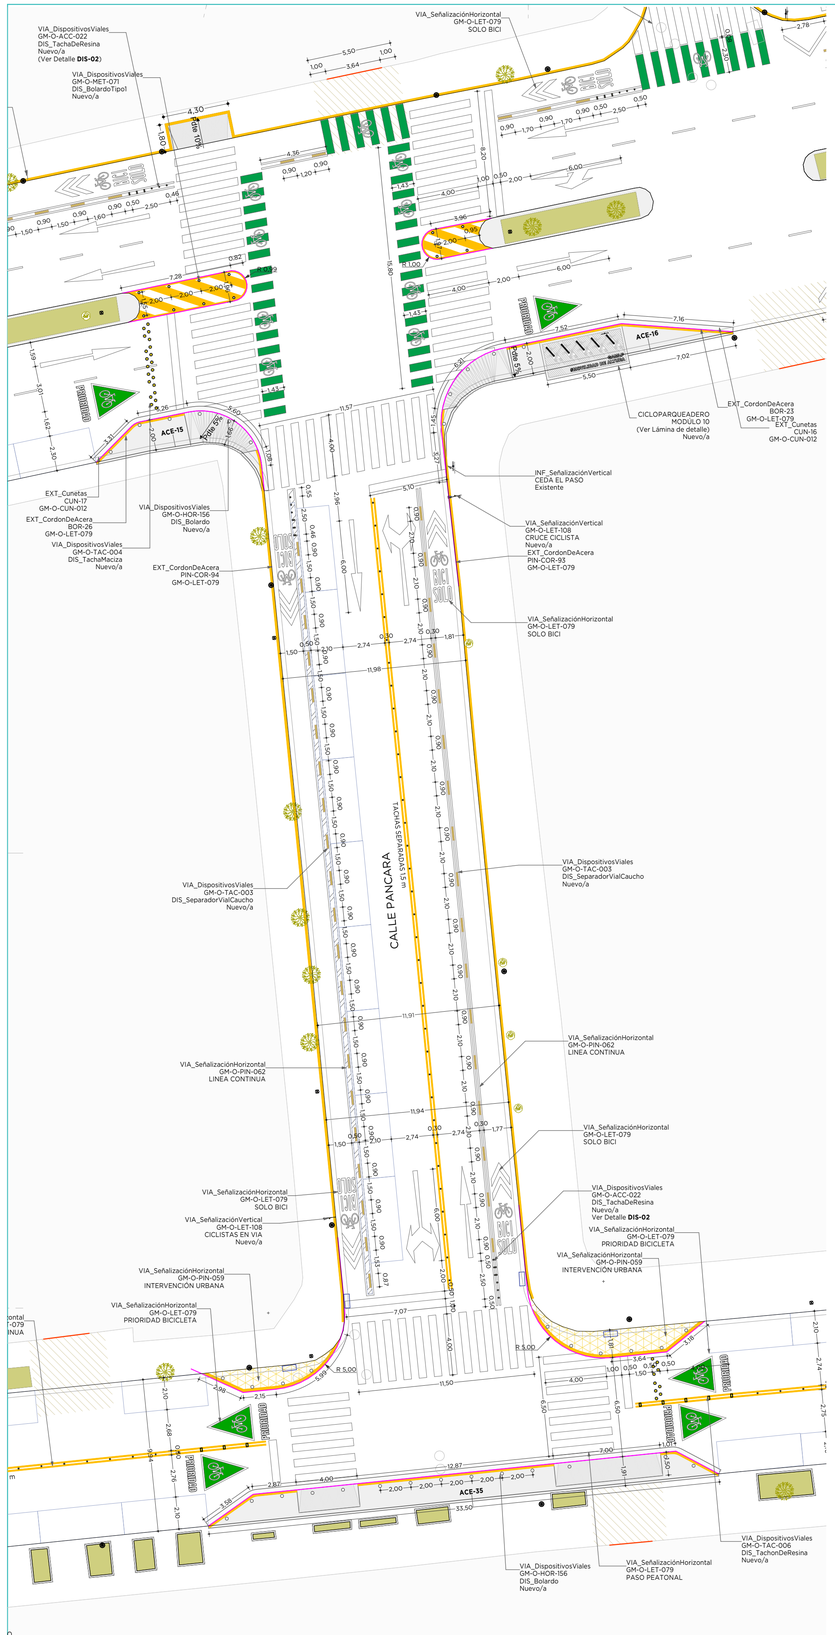

PLANO - PANCARA

SV-PAN-01 SEÑALIZACION VERTICAL Y DISPOSITIVOS PANCARA ENTRE CALLE 21 - MONTENEGRO				
ID Elemento	NUEVO			
Nombre del Objeto	DIS_SeparadorVialCaucho	DIS_TachaDeResina	LET_CiclistasEnLaVia	LET_CruceDeCiclistas20
CÓDIGO	GM-O-TAC-003	GM-O-ACC-022	GM-O-LET-108	GM-O-LET-108
DESCRIPCIÓN DISPOSITIVOS	SEPARADOR VIAL DE CAUCHO DE LARGO 90 CM, ALTURA 14,5 CM, ANCHO 15 CM	PROV Y COLOC DE TACHAS (OJOS DE GATO)	---	---
DESCRIPCIÓN SV	---	---	LETRERO DE SEÑALIZACION VERTICAL 60X60 cm GRADO DIAMANTE (2 COLORES) NO INCLUYE POSTE	LETRERO DE SEÑALIZACION VERTICAL 60X60 cm GRADO DIAMANTE (2 COLORES) NO INCLUYE POSTE
TIPO DE SEÑALIZACIÓN VERTICAL	---	---	CICLISTAS EN VIA	CRUCE CICLISTA
Cantidad	38	53	1	1
SÍMBOLO EN PLANTA				
IMAGEN REFERENCIAL				
VISTA FRONTAL				
TIPO DE POSTE	---	---	POSTE PARA LETRERO DE SEÑALIZACION DE 3,50 METROS	POSTE PARA LETRERO DE SEÑALIZACION DE 3,50 METROS
DESCRIPCIÓN SV SEGUNDO LETRERO	---	---	NA	NA
TIPO DE SEÑALIZACIÓN VERTICAL SEGUNDO	---	---	NA	NA

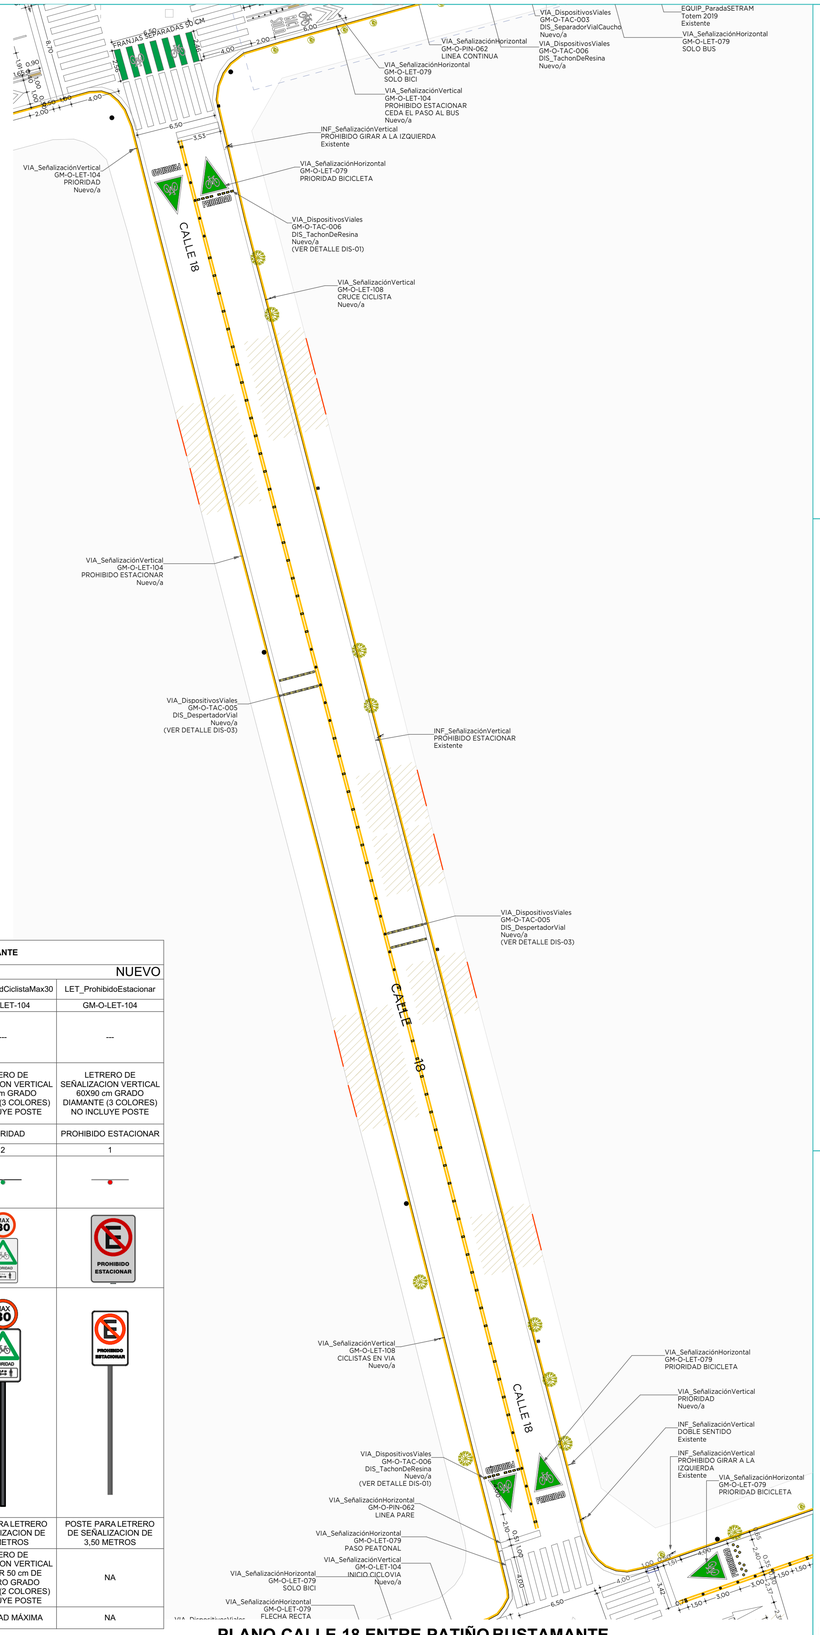

PLANO CALLE 18 ENTRE PATIÑO BUSTAMANTE

SV-C18-01 SEÑALIZACION VERTICAL Y DISPOSITIVOS CALLE 18 ENTRE PATIÑO - BUSTAMANTE						
ID Elemento	NUEVO					
Nombre del Objeto	DIS_Delineador	DIS_DespertadorVial	DIS_TachonDeResina	LET_CruceDeCiclistas20	LET_PrioridadCiclistaMax30	LET_ProhibidoEstacionar
CÓDIGO	GM-O-LET-094	GM-O-TAC-005	GM-O-TAC-006	GM-O-LET-108	GM-O-LET-104	GM-O-LET-104
DESCRIPCIÓN DISPOSITIVOS	DELINEADOR DE VIAS CON PEGAMENTO EPOXICO	DESPERTADOR VIAL	TACHON DE RESINA, BIDIRECCIONAL COLOR AMARILLO, INCLUYE ANCLAJE CON PERNOS	---	---	---
DESCRIPCIÓN SV	---	---	---	LETRERO DE SEÑALIZACION VERTICAL 60X60 cm GRADO DIAMANTE (2 COLORES) NO INCLUYE POSTE	LETRERO DE SEÑALIZACION VERTICAL 60X90 cm GRADO DIAMANTE (3 COLORES) NO INCLUYE POSTE	LETRERO DE SEÑALIZACION VERTICAL 60X90 cm GRADO DIAMANTE (3 COLORES) NO INCLUYE POSTE
TIPO DE SEÑALIZACIÓN VERTICAL	---	---	---	CRUCE CICLISTA	PRIORIDAD	PROHIBIDO ESTACIONAR
Cantidad	20	24	74	1	2	1
SÍMBOLO EN PLANTA						
IMAGEN REFERENCIAL						
VISTA FRONTAL						
TIPO DE POSTE	---	---	---	POSTE PARA LETRERO DE SEÑALIZACION DE 3,50 METROS	POSTE PARA LETRERO DE SEÑALIZACION DE 4,50 METROS	POSTE PARA LETRERO DE SEÑALIZACION DE 3,50 METROS
DESCRIPCIÓN SV SEGUNDO LETRERO	---	---	---	NA	LETRERO DE SEÑALIZACION VERTICAL CIRCULAR 50 cm DE DIAMETRO GRADO DIAMANTE (2 COLORES) NO INCLUYE POSTE	NA
TIPO DE SEÑALIZACIÓN VERTICAL SEGUNDO	---	---	---	NA	VELOCIDAD MÁXIMA	NA

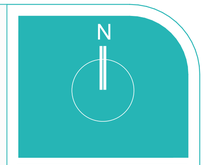

Plano de ubicación: Esc. 1:32000

Zona: CALACOTO

Ubicación:

MACRODISTRITO: SUR V
DISTRITO: CALACOTO

DIRECCIÓN:
VARIAS VÍAS

GOBIERNO AUTÓNOMO MUNICIPAL

SECRETARÍA MUNICIPAL DE MOVILIDAD Y SEGURIDAD CIUDADANA

DIRECCIÓN DE PLANIFICACIÓN INTEGRAL DE LA MOVILIDAD

UNIDAD DE PLANIFICACIÓN DEL TRANSPORTE INTEGRADO

CONSTRUCCION DE OBRAS CIVILES PARA LA RED DE CICLO-INFRAESTRUCTURA MACRODISTRITO V SUR - DISTRITO 18

ELABORADO POR:
ARQ. TANIA QUISBERTH BAUTISTA
ANALISTA TÉCNICO DE DISEÑO UPTI - DPIM - SMMSC

PLANO:

PLANO CALLE PANCARA Y CALLE 18

09 - PANCARA / CALLE 18

09 - 1 / 1

Escala. 1:200

Gestión: 2024