


PLANO - CALLE 12 - INOFUENTES - BALLIVIAN

ESC: 1:200

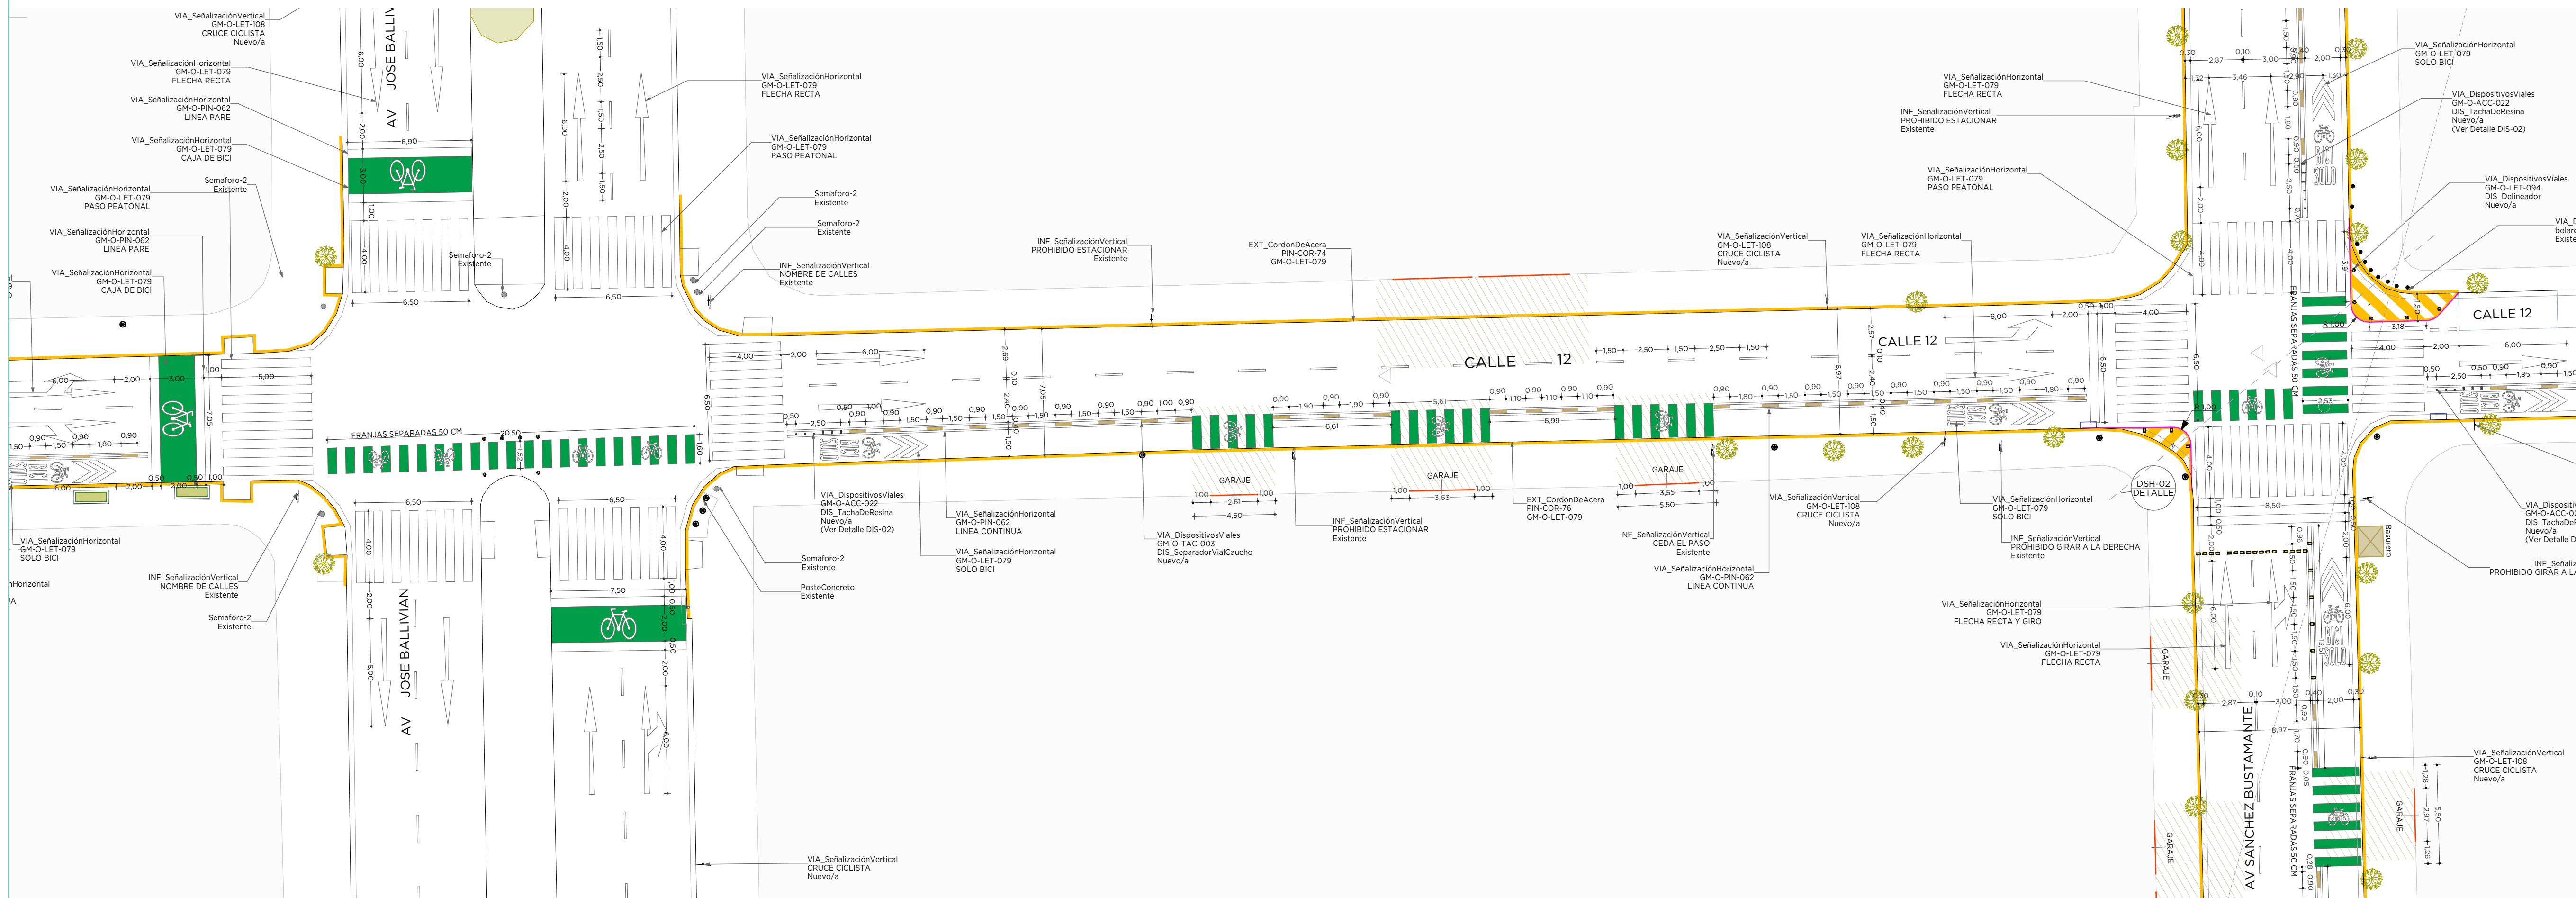

PLANO - CALLE 12 - BALLIVIAN - BUSTAMANTE

ESC: 1:200

Plano de ubicación: Esc. 1:32000

Zona: CALACOTO

Ubicación:
MACRODISTRITO: SUR V
DISTRITO: CALACOTO

DIRECCIÓN:
VARIAS VÍAS

GOBIERNO AUTÓNOMO MUNICIPAL

Financiado por la Unión Europea

SECRETARÍA MUNICIPAL
DE MOVILIDAD Y
SEGURIDAD CIUDADANA

**DIRECCIÓN DE
PLANIFICACIÓN
INTEGRAL DE LA
MOVILIDAD**

UNIDAD
DE PLANIFICACIÓN DEL
TRANSPORTE
INTEGRADO

CONSTRUCCION DE
OBRAS CIVILES PARA
LA RED DE CICLO-
INFRAESTRUCTURA
MACRODISTRITO V
SUR - DISTRITO 18

ELABORADO POR:
ARQ. TANIA QUISEBERTH BAUTISTA
ANALISTA TÉCNICO DE DISEÑO UPTI - DPM - SMMSC


PLANO:
**PLANO CALLE 12 -
INOFUENTES -
BUSTAMANTE**

03 - CALLE 12

03 - 1 / 2

Escala. 1:200

**Gestión:
2024**

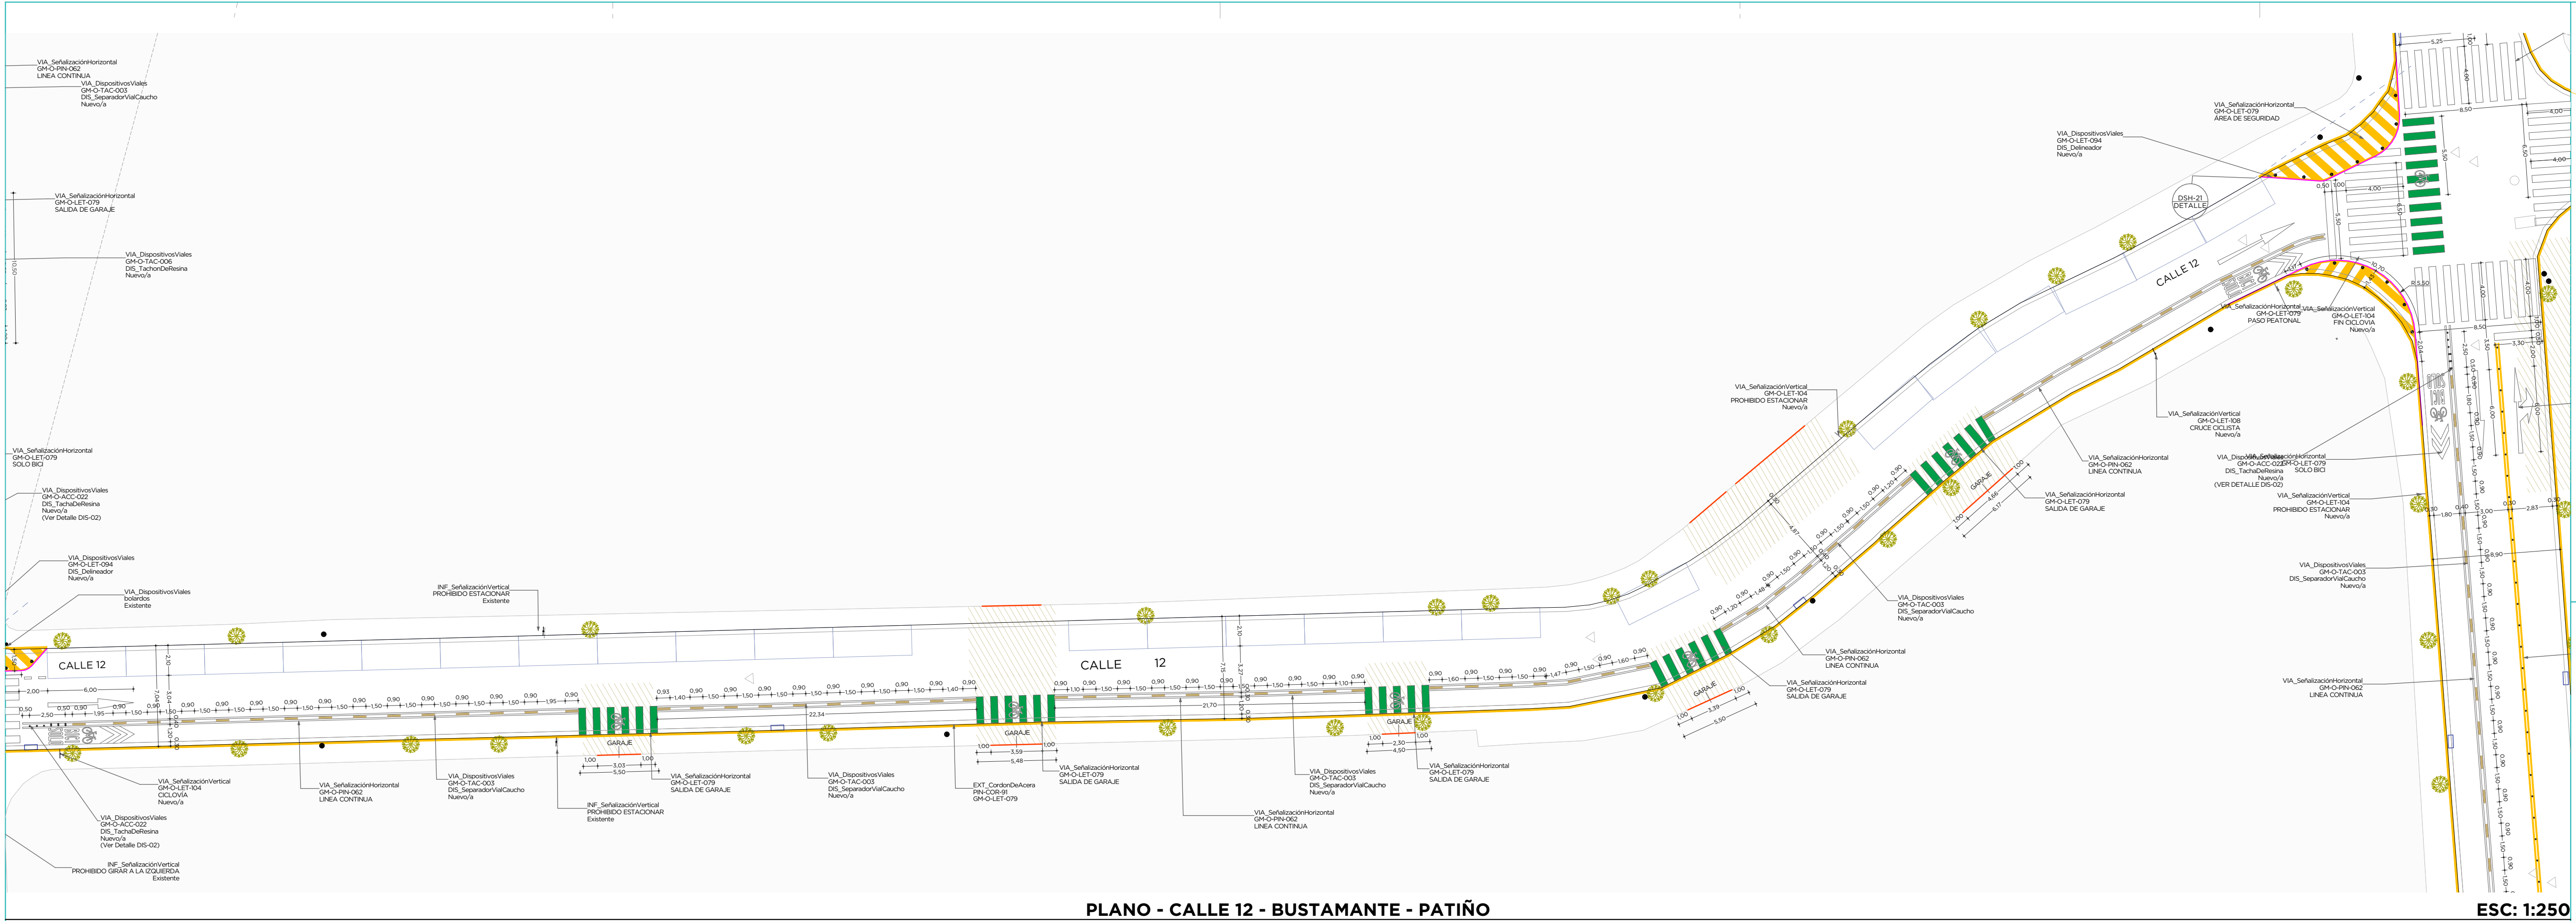

PLANO - CALLE 12 - BUSTAMANTE - PATIÑO

ESC: 1:250

SV-C12-01 SEÑALIZACION VERTICAL Y DISPOSITIVOS CALLE 12 ENTRE INOFUENTES - BUSTAMANTE							
ID Elemento	NUEVO						
Nombre del Objeto	DIS_Delineador	DIS_SeparadorVialCaucho	DIS_TachaDeResina	DIS_TachonDeResina	LET_Ciclovia	LET_CruceDeCiclistas20	LET_ProhibidoEstacionar
CÓDIGO	GM-O-LET-094	GM-O-TAC-003	GM-O-ACC-022	GM-O-TAC-006	GM-O-LET-104	GM-O-LET-108	GM-O-LET-104
DESCRIPCIÓN DISPOSITIVOS	DELINERADOR DE VÍAS CON PEGAMENTO EPOXICO	SEPARADOR VIAL DE CAUCHO DE LARGO 90 CM, ALTURA 14,5 CM, ANCHO 15 CM	PROV Y COLOC DE TACHAS (OJOS DE GATO)	TACHON DE RESINA, BIDIRECCIONAL, COLOR AMARILLO. INCLUYE ANCLAJE CON PERNOS	---	---	---
DESCRIPCIÓN SV	---	---	---	---	LETRERO DE SEÑALIZACION VERTICAL 60X90 cm GRADO DIAMANTE (3 COLORES) NO INCLUYE POSTE	LETRERO DE SEÑALIZACION VERTICAL 60X90 cm GRADO DIAMANTE (2 COLORES) NO INCLUYE POSTE	LETRERO DE SEÑALIZACION VERTICAL 60X90 cm GRADO DIAMANTE (3 COLORES) NO INCLUYE POSTE
TIPO DE SEÑALIZACIÓN VERTICAL	---	---	---	---	CICLOVIA	CRUCE CICLISTA	PROHIBIDO ESTACIONAR
Cantidad	6	65	15	8	1	4	2
SÍMBOLO EN PLANTA							
IMAGEN REFERENCIAL							
VISTA FRONTAL							
TIPO DE POSTE	---	---	---	---	POSTE PARA LETRERO DE SEÑALIZACION DE 3,50 METROS	POSTE PARA LETRERO DE SEÑALIZACION DE 3,50 METROS	POSTE PARA LETRERO DE SEÑALIZACION DE 3,50 METROS
DESCRIPCIÓN SV SEGUNDO LETRERO	---	---	---	---	NA	NA	NA

SV-C12-02 SEÑALIZACION VERTICAL Y DISPOSITIVOS CALLE 12 ENTRE BUSTAMANTE - PATIÑO							
ID Elemento	NUEVO						
Nombre del Objeto	DIS_Delineador	DIS_SeparadorVialCaucho	DIS_TachaDeResina	LET_Ciclovia	LET_CicloviaFin	LET_CruceDeCiclistas20	LET_ProhibidoEstacionar
CÓDIGO	GM-O-LET-094	GM-O-TAC-003	GM-O-ACC-022	GM-O-LET-104	GM-O-LET-104	GM-O-LET-108	GM-O-LET-104
DESCRIPCIÓN DISPOSITIVOS	DELINERADOR DE VÍAS CON PEGAMENTO EPOXICO	SEPARADOR VIAL DE CAUCHO DE LARGO 90 CM, ALTURA 14,5 CM, ANCHO 15 CM	PROV Y COLOC DE TACHAS (OJOS DE GATO)	---	---	---	---
DESCRIPCIÓN SV	---	---	---	LETRERO DE SEÑALIZACION VERTICAL 60X90 cm GRADO DIAMANTE (3 COLORES) NO INCLUYE POSTE	LETRERO DE SEÑALIZACION VERTICAL 60X90 cm GRADO DIAMANTE (3 COLORES) NO INCLUYE POSTE	LETRERO DE SEÑALIZACION VERTICAL 60X90 cm GRADO DIAMANTE (2 COLORES) NO INCLUYE POSTE	LETRERO DE SEÑALIZACION VERTICAL 60X90 cm GRADO DIAMANTE (3 COLORES) NO INCLUYE POSTE
TIPO DE SEÑALIZACIÓN VERTICAL	---	---	---	CICLOVIA	FIN CICLOVIA	CRUCE CICLISTA	PROHIBIDO ESTACIONAR
Cantidad	18	62	9	1	1	1	1
SÍMBOLO EN PLANTA							
IMAGEN REFERENCIAL							
VISTA FRONTAL							
TIPO DE POSTE	---	---	---	POSTE PARA LETRERO DE SEÑALIZACION DE 3,50 METROS	POSTE PARA LETRERO DE SEÑALIZACION DE 3,50 METROS	POSTE PARA LETRERO DE SEÑALIZACION DE 3,50 METROS	POSTE PARA LETRERO DE SEÑALIZACION DE 3,50 METROS
DESCRIPCIÓN SV SEGUNDO LETRERO	---	---	---	NA	NA	NA	NA

Plano de ubicación: Esc. 1:32000

Zona: CALACOTO

Ubicación: MACRODISTRITO: SUR V
DISTRITO: CALACOTO

DIRECCIÓN: VARIAS VÍAS

GOBIERNO AUTÓNOMO MUNICIPAL

Financiado por la Unión Europea

SECRETARÍA MUNICIPAL DE MOVILIDAD Y SEGURIDAD CIUDADANA

DIRECCIÓN DE PLANIFICACIÓN INTEGRAL DE LA MOVILIDAD

UNIDAD DE PLANIFICACIÓN DEL TRANSPORTE INTEGRADO

CONSTRUCCION DE OBRAS CIVILES PARA LA RED DE CICLO-INFRAESTRUCTURA MACRODISTRITO V SUR - DISTRITO 18

ELABORADO POR:
ARQ. TANIA QUISEBERTH BAUTISTA
ANALISTA TÉCNICO DE DISEÑO (UPTI - DPM - SMMSC)

PLANO:
PLANO CALLE 12 - BUSTAMANTE - PATIÑO

03 - CALLE 12

03 - 2 / 2

Escala. 1:250

Gestión:
2024